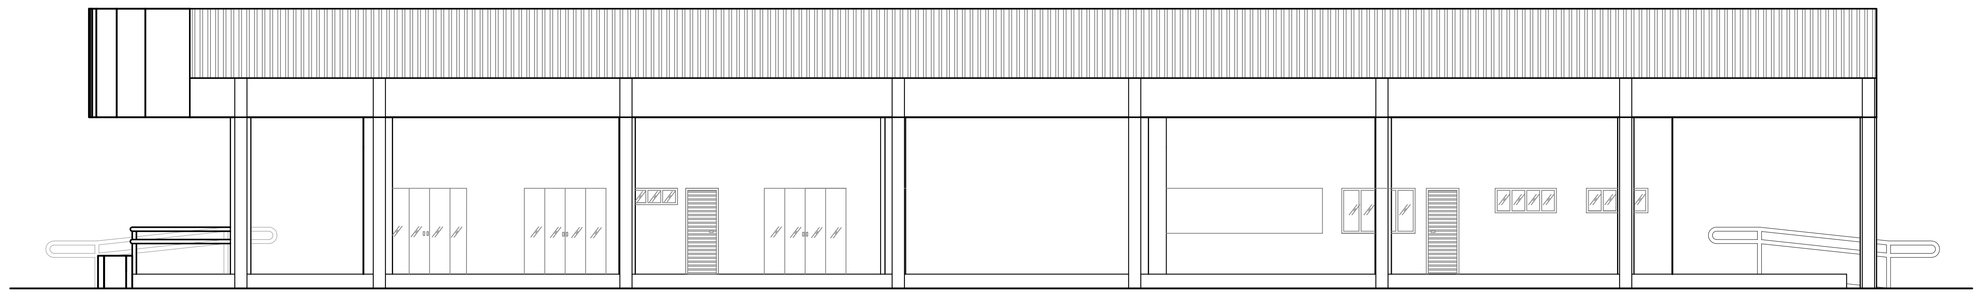

ELEVAÇÃO FRONTAL
ESCALA 1:75

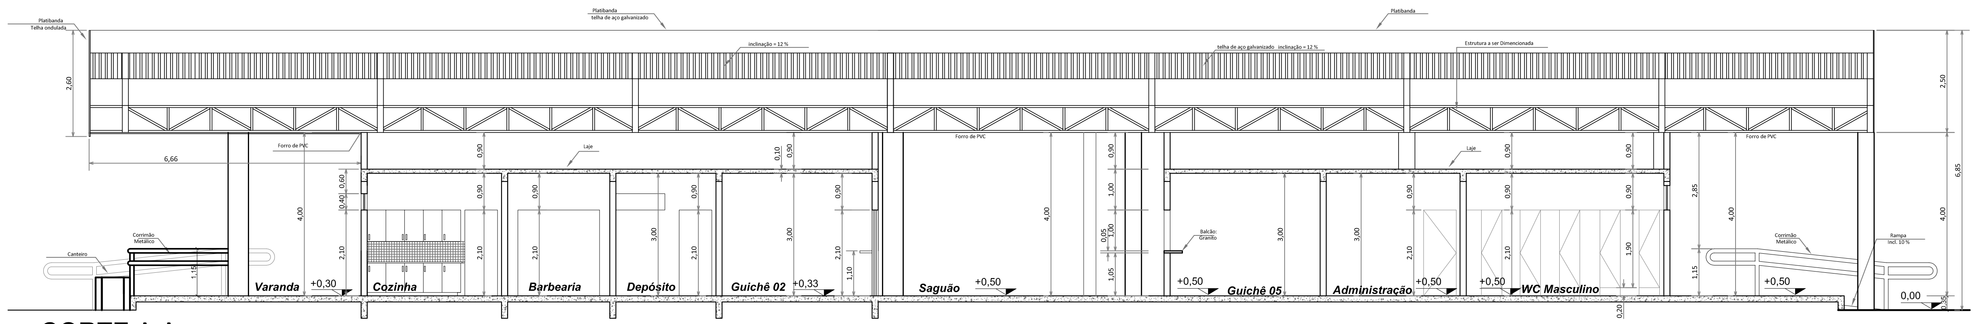

CORTE A A
ESCALA 1:75

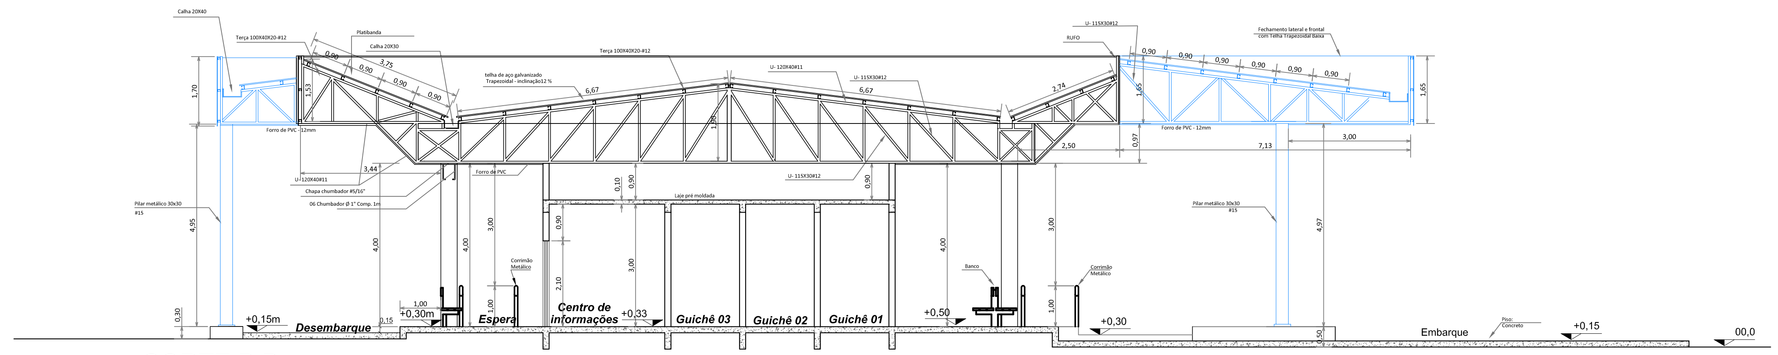

CORTE B B
ESCALA 1:75

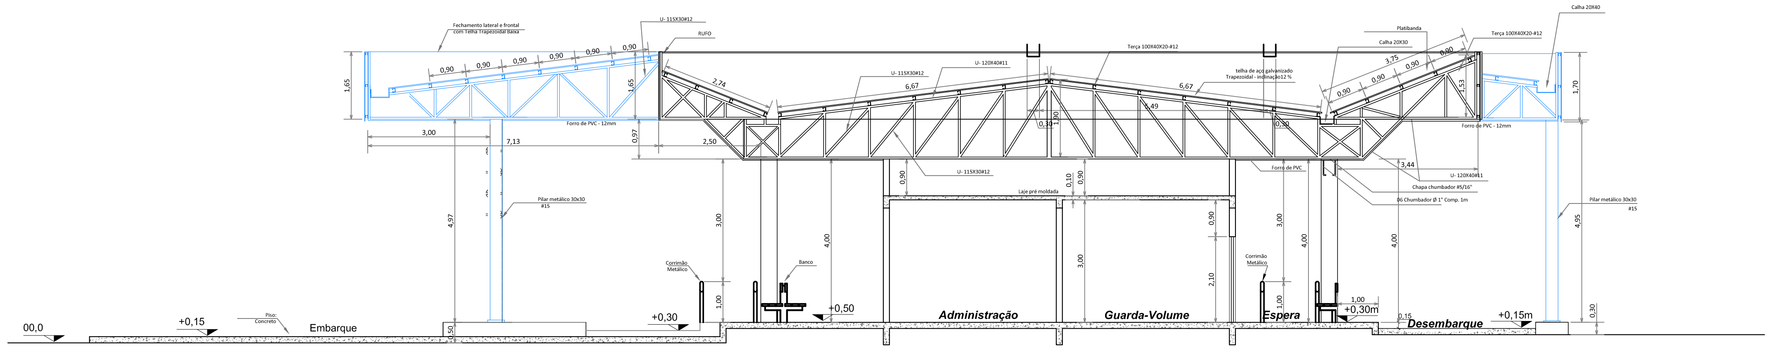

CORTE C C
ESCALA 1:75

ESTADO DE MATO GROSSO

PREFEITURA MUNICIPAL DE CAMPO NOVO DO PARECIS
Administração MAURO VALTER BERFT
SECRETARIA MUNICIPAL DE INFRAESTRUTURA

OBRA:
TERMINAL RODOVIÁRIO
LOCAL:
BAIRRO PRIMAVERA - CAMPO NOVO DO PARECIS
ASSUNTO:
REGULARIZAÇÃO
CORTES

PRANCHA: 2 / 2
DATA: FEVEREIRO/2014
ESCALA: INDICADAS

PROJETO ARQUITETÔNICO

PROPRIETÁRIO:
PREFEITURA MUNICIPAL DE CAMPO NOVO DO PARECIS - MT
CNPJ: 24.772.287/0001-26

RSPONSÁVEL TÉCNICO:

EXECUÇÃO:

AUTENTICAÇÕES: